


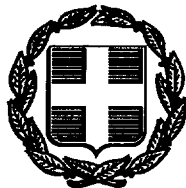


# ΕΦΗΜΕΡΙΣ ΤΗΣ ΚΥΒΕΡΝΗΣΕΩΣ

## ΤΗΣ ΕΛΛΗΝΙΚΗΣ ΔΗΜΟΚΡΑΤΙΑΣ

ΤΕΥΧΟΣ ΤΕΤΑΡΤΟ **Αρ. Φύλλου 813**

19 Οκτωβρίου 1998


## ΠΕΡΙΕΧΟΜΕΝΑ

## ΑΠΑΛΛΟΤΡΙΩΣΕΙΣ

### ΑΠΟΦΑΣΕΙΣ



## ΠΟΛΕΟΔΟΜΙΑ

### ΑΠΟΦΑΣΕΙΣ



## ΑΠΑΛΛΟΤΡΙΩΣΕΙΣ

### ΑΠΟΦΑΣΕΙΣ

Αριθ. Δ12/0/34935 (1)

Εφαρμογή του άρθρου 1 του Ν. 653/77 για την κατασκευή της Εθνικής οδού ΚΟΖΑΝΗΣ - ΠΤΟΛΕΜΑΪΔΑΣ, Τμήμα: Ποντοκώμη - Μαυροδένδρι (Χ.Θ. 0+00 -:- 4+485) & Τμήμα: Κόμβος ΑΕΒΑΛ - Ποντοκώμη - Μαυροδένδρι (Χ.Θ. 0+00 -:- 16+900).

**Ο ΥΠΟΥΡΓΟΣ**
**ΠΕΡΙΒΑΛΛΟΝΤΟΣ, ΧΩΡΟΤΑΞΙΑΣ ΚΑΙ ΔΗΜ. ΕΡΓΩΝ**

Έχοντας υπόψη:

1. Τις διατάξεις του Ν. 653/77 «Περί υποχρεώσεως των παροδίων ιδιοκτητών για τη διάνοιξη οδών κ.λπ.» όπως τροποποιήθηκε και συμπληρώθηκε με τους Ν. 960 (αρ. 9 παρ. 4), Ν. 947/79 (αρ. 62 παρ. 9 & 10) Ν. 349/83 (αρ. 14) και Ν. 1418/84 (αρ. 25) σε συνδυασμό με την Α1/ο/2/7/12.3.85 απόφαση Υπουργού ΠΕ.ΧΩ.ΔΕ.
2. Τις διατάξεις του Π.Δ. 929/79 «Περί εκτελέσεως του άρθρου 1 του Ν. 653/77».
3. Τις διατάξεις του Π.Δ. 69/88 «Περί οργανισμού της Γεν. Γραμμ. Δημ. Έργων».
4. Τις διατάξεις του Ν. 797/71 «Περί αναγκαστικών απαλλοτριώσεων».
5. Την Δ12/30945/16.3.89 (Ε. 30) Εγκύκλιο του Υπουργού ΠΕ.ΧΩ.ΔΕ.
6. Την Δ16α/04/773/29.11.90 κοινή απόφαση Υπουργού Προεδρίας της Κυβερνήσεως και του Αναπληρωτή Υπουργού ΠΕ.ΧΩ.ΔΕ. για την εξαίρεση διοικητικών πράξεων ή εγγράφων από τον κανόνα των τριών υπογραφών.
7. Την Δ16α/316/Α.Φ./6.5.91 Απόφαση επιλογής και τοποθέτησης Γενικών Διευθυντών.
8. Την απόφαση Δ17/01/79/Φ.Θ.2.2.1/24.8.89 (ΦΕΚ 666 Β') του Υπουργού ΠΕ.ΧΩ.ΔΕ. περί μεταβιβάσεως αρμοδιοτήτων στον Γεν. Γραμματέα κ.λπ. όπως τροποποιήθηκε και συμπληρώθηκε με την απόφαση Δ17α/02/100/Φ.Θ.2.2.1/19.10.89 του ιδίου.
9. Τον Ν. 2052/92 και την Εγκύκλιο Δ12/35572/23.7.92 με την οποία παρέχονται διευκρινίσεις και οδηγίες για την εφαρμογή του Ν. 2052/92.
10. Την Δ17α/03/99/Φ. 2.2.1/29.10.96 Απόφαση ανάθεσης αρμοδιοτήτων στον Υφυπουργό ΠΕΧΩΔΕ Χρ. Βερελή.
11. Το 1801/12.6.98 σχετικό έγγραφο του Δ/νσης Δημοσίων Έργων, Τμήμα Κυκλοφορίας και Τοπογραφήσεων της Περιφέρειας Δυτ. Μακεδονίας με τα οποία υποβλή-

θηκε το υπόψη κτηματολόγιο που θεωρήθηκε την 11.6.98 από τον Διευθυντή της ίδιας Διεύθυνσης.

12. Την 1795/11.6.98 Απόφαση Έγκρισης κτηματολογίου της πιο πάνω Δ/νσης.

13. Την Δ12/ο/33588/10.7.98 σχετική απόφαση έγκρισης Κτηματολογίου, ως προς τους αναλογισμούς, αποφασίζουμε:

Ορίζουμε ότι το οδικό τμήμα: Ποντοκώμη - Μαυροδένδρι (Χ.Θ. 0+00 -:- 4+485) & Τμήμα: Κόμβος ΑΕΒΑΛ - Ποντοκώμη - Μαυροδένδρι (Χ.Θ. 0+00 -:- 16+900) αποτελεί βελτίωση - διαπλάτυνση της Εθνικής οδού ΚΟΖΑΝΗΣ - ΠΤΟΛΕΜΑΪΔΑΣ και έχουν εφαρμογή οι διατάξεις του άρθρου 1 του Ν. 653/77.

Η απόφαση αυτή να δημοσιευθεί στην Εφημερίδα της Κυβερνήσεως.

Αθήνα, 14 Οκτωβρίου 1998

Ο ΥΠΟΥΡΓΟΣ

**ΚΩΝ. ΛΑΛΙΩΤΗΣ**

Αριθ. Δ12/0/34932 (2)

Εφαρμογή του άρθρου 1 του Ν. 653/77 για τη βελτίωση - διαπλάτυνση της Π.Ε.Ο. Λαμίας - Δομοκού με την κατασκευή του τμήματος από Χ.Θ. 16+002.22 έως Χ.Θ. 17+964.60 και του ισόπεδου κόμβου στη διασταύρωση προς Παλαμά.

**Ο ΥΠΟΥΡΓΟΣ**
**ΠΕΡΙΒΑΛΛΟΝΤΟΣ, ΧΩΡΟΤΑΞΙΑΣ ΚΑΙ ΔΗΜ. ΕΡΓΩΝ**

Έχοντας υπόψη:

1. Τις διατάξεις του Ν. 653/77 «Περί υποχρεώσεως των παροδίων ιδιοκτητών για τη διάνοιξη οδών κ.λπ.» όπως τροποποιήθηκε και συμπληρώθηκε με τους Ν. 960 (άρθρο 9 παρ. 4), Ν. 947/79 (άρθρο 62 παρ. 9 & 10) Ν. 1349/83 (άρθρο 14) και Ν. 1418/84 (άρθρο 25) σε συνδυασμό με την Α1/ο/2/7/12.3.85 απόφαση Υπουργού ΠΕ.ΧΩ.ΔΕ.

2. Τις διατάξεις του Π.Δ. 929/79 «Περί εκτελέσεως του άρθρου 1 του Ν. 653/77».

3. Τις διατάξεις του Π.Δ. 69/88 «Περί οργανισμού της Γενικής Γραμματείας Δημοσίων Έργων».

4. Τις διατάξεις του Ν. 797/71 «Περί Αναγκαστικών Απαλλοτριώσεων».

5. Την Δ12/30945/16.3.89 (Ε. 30) Εγκύκλιο του Υπουργού ΠΕ.ΧΩ.ΔΕ.

6. Την Δ16α/04/773/29.11.90 κοινή απόφαση Υπουργού Προεδρίας της Κυβερνήσεως και του Αναπληρωτή Υπουργού ΠΕ.ΧΩ.ΔΕ. για την εξαίρεση Διοικητικών Πράξεων ή εγγράφων από τον κανόνα των τριών υπογραφών.

7. Την Δ16α/316/Α.Φ./6.5.91 Απόφαση επιλογής και τοποθέτησης Γενικών Διευθυντών.

8. Την απόφαση Δ17/01/79/Φ.Θ.2.2.1/24.8.89 (ΦΕΚ 666 Β') του Υπουργού ΠΕ.ΧΩ.ΔΕ. περί μεταβιβάσεως αρμοδιοτήτων στον Γεν. Γραμματέα κ.λπ. όπως τροποποιήθηκε και συμπληρώθηκε με την απόφαση Δ17α/02/100/Φ.Θ.2.2.1/19.10.89 του ιδίου.

9. Τον Ν. 2052/92 και την Εγκύκλιο Δ12/35572/23.7.92 με την οποία παρέχονται διευκρινίσεις και οδηγίες για την εφαρμογή του Ν. 2052/92.

10. Την Δ17α/03/99/Φ.2.2.1/29.10.96 Απόφαση ανάθεσης αρμοδιοτήτων στον Υφυπουργό ΠΕΧΩΔΕ Χρ. Βερελή.

11. Το 4391/27.7.98 έγγραφο Δ.Δ. Έργων Περιφέρειας Στερεάς Ελλάδας σχετικό με κήρυξη απαλλοτρίωσης των υπόχη εκτάσεων, αποφασίζουμε:

Ορίζουμε ότι:

α. η Π.Ε. Λαμίας - Δομοκού βελτιώνεται - διαπλατύνεται με την κατασκευή του τμήματος από Χ.Θ. 16+002.22 έως Χ.Θ. 17+964.60 και του ισόπεδου κόμβου στη διασταύρωση προς Παλαμά

β. έχουν εφαρμογή οι διατάξεις του άρθρου 1 του Ν. 653/77.

Η απόφαση αυτή να δημοσιευθεί στην Εφημερίδα της Κυβερνήσεως.

Αθήνα, 14 Οκτωβρίου 1998

Ο ΥΠΟΥΡΓΟΣ

**ΚΩΣΤΑΣ ΛΑΛΙΩΤΗΣ**

# ΠΟΛΕΟΔΟΜΙΑ

## ΑΠΟΦΑΣΕΙΣ

Αριθ. Δ12/0/34938 (3)

Επίσπευση από το Δημόσιο της διαπλάτυνσης της οδού Τατοΐου από οδό Αναγεννήσεως έως στην οδό Γ. Παπανδρέου στο Δήμο Μεταμόρφωσης.

**Ο ΥΠΟΥΡΓΟΣ**
**ΠΕΡΙΒΑΛΛΟΝΤΟΣ, ΧΩΡΟΤΑΞΙΑΣ ΚΑΙ ΔΗΜ. ΕΡΓΩΝ**

Έχοντας υπόψη:

1) Τα διατάγματα ρυμοτομίας: 30.3.70 ΦΕΚ 75/14.4.70 30.9.71 ΦΕΚ 244/20.11.71 11.12.80 ΦΕΚ 3/8.1.81 3.11.88 ΦΕΚ 827/16.11.88 23.8.94 ΦΕΚ 971/20.9.94 11.10.94 ΦΕΚ 1130/1.11.94.

2) Τις διατάξεις του Ν. Δ/τος 17.7.1923 «περί σχεδίων των πόλεων, κωμών και συνοικισμών του Κράτους και οικοδομής αυτών» (ΦΕΚ 228/16.8.1923 τ.Α').

3) Τις διατάξεις του Ν. 653/1977 «περί υποχρεώσεως των παροδίων ιδιοκτητών κλπ. (ΦΕΚ 214/5.8.1977 τ.Α'), όπως τροποποιήθηκαν και ισχύουν σήμερα, με τους Ν. 947/1979 ΦΕΚ 169/26.7.1979 τ.Α' και 960/1970 ΦΕΚ 194/25.8.79 τ.Α'.

4) Τις διατάξεις του άρθρου 25 παρ. 4 του Ν. 1418/1984 «για τα δημόσια έργα και ρυθμίσεις συναφών θεμάτων».

5) Τις διατάξεις του Π. Δ/τος 69/8.2.88 ΦΕΚ 28/16.2.1988 για τον οργανισμό της Γενικής Γραμματείας Δημοσίων Έργων.

6) Τις διατάξεις του Ν.Δ. 632/70 όπως αντικαταστάθηκε με τις διατάξεις του Ν.Δ. 1143/72 (ΦΕΚ 64Α/72).

7) Την κοινή απόφαση Δ16α/04/29.11.90 (ΦΕΚ 746/Β/30.11.90), των Υπουργών Προεδρίας και Αναπλ. ΠΕΧΩΔΕ «Περί εξαιρέσεως Διοικητικών Πράξεων και εγγράφων από τον κανόνα των τριών υπογραφών» που κοινοποιήθηκε με την εγκύκλιο 2.

8) Την Δ17α/03/99/Φ.2.2.1/29.10.96 Απόφαση ανάθεσης αρμοδιοτήτων στον Υφυπουργό ΠΕΧΩΔΕ Χ. Βερελή, αποφασίζουμε:

α) Την επίσπευση από το Δημόσιο της διαπλάτυνσης της οδού Τατοΐου από οδό Αναγεννήσεως έως την οδό Γ. Παπανδρέου στο Δήμο Μεταμορφώσεως.

β) Τον χαρακτηρισμό της προκείμενης πολεοδομικής εφαρμογής κατεπείγουσας ανάγκης και

γ) Την κατάρτιση των στοιχείων προδικασίας που προβλέπονται από το άρθρο 5 του Ν. 653/1977, για να κινηθεί η δίκη καθορισμού των αποζημιώσεων για τις ιδιοκτησίες που ρυμοτομούνται.

Η προϋπολογιζόμενη δαπάνη ποσού 230.000.000 δρχ. θα βαρύνει τις πιστώσεις του έργου Κ10/96 ΚΑΕ 7259 Ειδικού φορέα 31.-120 της Γενικής Γραμματείας Δ.Ε. του ΥΠΕΧΩΔΕ.

Η απόφαση αυτή να δημοσιευθεί στην Εφημερίδα της Κυβερνήσεως.

Αθήνα, 14 Οκτωβρίου 1998

Ο ΥΠΟΥΡΓΟΣ

ΚΩΣΤΑΣ ΛΑΛΙΩΤΗΣ

---

Αριθ. Δ12/0/34939 (4)

Επίσπευση από το Δημόσιο της διάνοιξης της οδού Κωνσταντινουπόλεως και Αυλώνος στο Δήμο Αθηναίων.

**Ο ΥΠΟΥΡΓΟΣ ΠΕΡΙΒΑΛΛΟΝΤΟΣ, ΧΩΡΟΤΑΞΙΑΣ ΚΑΙ ΔΗΜ. ΕΡΓΩΝ**

Έχοντας υπόψη:

1. Τα διατάγματα ρυμοτομίας:

α) 7.7.39/ΦΕΚ 292/20.7.39, β) 19.2.59/ΦΕΚ 33/24.2.59. γ) 11.5.60/ΦΕΚ 75/8.6.90, δ) 25.10.66/ΦΕΚ 19.11.66, ε) 16.4.75/ΦΕΚ 101/12.5.75.

2. Τις διατάξεις του Ν. Δ/τος 17.7.1923 «περί σχεδίων των πόλεων, κωμών και συνοικισμών του Κράτους και οικοδομής αυτών» (ΦΕΚ 228/16.8.1923 τ.Α').

3. Τις διατάξεις του Ν. 653/1977 «περί υποχρεώσεως των παροδίων ιδιοκτητών κ.λπ.» (ΦΕΚ 214/5.8.1977 τ.Α'), όπως τροποποιήθηκαν και ισχύουν σήμερα, με τους Ν. 947/1979 ΦΕΚ 169/26.7.1979 τ.Α' και 960/1970 ΦΕΚ 194/25.8.79 τ.Α'.

4. Τις διατάξεις του άρθρου 25 παρ. 4 του Ν. 1418/1984 «για τα δημόσια έργα και ρυθμίσεις συναφών θεμάτων».

5. Τις διατάξεις του Π. Δ/τος 69/8.2.88 ΦΕΚ 28/16.2.88 για τον Οργανισμό της Γενικής Γραμματείας Δημοσίων Έργων.

6. Τις διατάξεις του Ν.Δ. 632/70 όπως αντικαταστάθηκε με τις διατάξεις του Ν.Δ. 1143/72 (ΦΕΚ 64Α/72).

7. Την κοινή απόφαση Δ16α/04/29.11.90 (ΦΕΚ 746/Β/30.11.90), των Υπουργών Προεδρίας και Αναπλ. ΠΕΧΩΔΕ «Περί εξαιρέσεως Διοικητικών Πράξεων και εγγράφων από τον κανόνα των τριών υπογραφών» που κοινοποιήθηκε με την εγκύκλιο 2.

8. Την Δ17α/03/99/Φ.2.2.1/29.10.96 Απόφαση ανάθεσης Αρμοδιοτήτων στον Υφυπουργό ΠΕΧΩΔΕ Χ. Βερελή, αποφασίζουμε:

α. Την επίσπευση από το Δημόσιο της διάνοιξης οδού Κωνσταντινουπόλεως και Αυλώνος στο Δήμο Αθηναίων.

β. Το χαρακτηρισμό της προκείμενης πολεοδομικής εφαρμογής κατεπείγουσας ανάγκης και

γ. Την κατάρτιση των στοιχείων προδικασίας που προβλέπονται από το άρθρο 5 του Ν. 653/1977, για να κινηθεί η δίκη καθορισμού των αποζημιώσεων για τις ιδιοκτησίες που ρυμοτομούνται.

Η προϋπολογισμένη δαπάνη ποσού 500.000.000 δρχ. θα βαρύνει τις πιστώσεις του Προγράμματος Δημοσίων Επενδύσεων ΣΑΕ 068 έργο 9768002 της Γ.Γ.Δ.Ε. κατά το οικονομικό έτος 1999.

Η απόφαση αυτή να δημοσιευθεί στην Εφημερίδα της Κυβερνήσεως.

Αθήνα, 14 Οκτωβρίου 1998

Ο ΥΠΟΥΡΓΟΣ

ΚΩΝ. ΛΑΛΙΩΤΗΣ

Αριθ. Δ12/0/34936 (5)

Επίσπευση από το Δημόσιο της κατασκευής του Α.Κ. Θηβών στη συμβολή των Αυτοκινητόδρομων Αθηνών – Κορίνθου, Ελευσίνας – Σταυρού και Παλαιάς Ε.Ο. Ελευσίνας Θήβας στο Δήμο Μάνδρας Αττικής.

**Ο ΥΠΟΥΡΓΟΣ ΠΕΡΙΒΑΛΛΟΝΤΟΣ, ΧΩΡΟΤΑΞΙΑΣ ΚΑΙ ΔΗΜ. ΕΡΓΩΝ**

Έχοντας υπόψη:

1. Τα διατάγματα ρυμοτομίας: 20.9.1988 ΦΕΚ 737Δ/18.10.88, 11.2.1998 ΦΕΚ 213Α/2.4.98, 19.7.1993 ΦΕΚ 938Δ/12.8.93, 12.12.89 ΦΕΚ 747/22.12.89, 13.5.77 ΦΕΚ 450/16.5.77.

2. Τις διατάξεις του Ν.Δ/τος 17.7.1923 «περί σχεδίων των πόλεων, κωμών και συνοικισμών του Κράτους και οικοδομής αυτών» (ΦΕΚ 228/16.8.1923 τ.Α').

3. Τις διατάξεις του Ν. 653/1977 «περί υποχρεώσεως των παροδίων ιδιοκτητών κ.λπ.» (ΦΕΚ 214/5.8.1977 τ.Α'), όπως τροποποιήθηκαν και ισχύουν σήμερα με τους Ν. 947/1979 ΦΕΚ 169/26.7.1979 τ.Α' και 960/1970 ΦΕΚ 194/25.8.79 τ.Α'.

4. Τις διατάξεις του άρθρου 25 παρ. 4 του Ν.1418/1984 «για τα δημόσια έργα και ρυθμίσεις συναφών θεμάτων».

5. Τις διατάξεις του Π.Δ/τος 69/8.2.88 ΦΕΚ 28/16.2.88 για τον Οργανισμό της Γενικής Γραμματείας Δημοσίων Έργων.

6. Τις διατάξεις του Ν.Δ. 632/70 όπως αντικαταστάθηκε με τις διατάξεις του Ν.Δ. 1143/72 (ΦΕΚ 64Α/72).

7. Την κοινή απόφαση Δ16α/04/29.11.90 (ΦΕΚ 746/Β/30.11.90), των Υπουργών Προεδρίας και Αναπλ. ΠΕΧΩΔΕ «Περί εξαιρέσεως Διοικητικών Πράξεων και εγγράφων από τον κανόνα των τριών υπογραφών» που κοινοποιήθηκε με την εγκύκλιο 2.

8. Την Δ17α/03/99/Φ.2.2.1/29.10.96 Απόφαση ανάθεσης αρμοδιοτήτων στον Υφυπουργό ΠΕΧΩΔΕ Χ. Βερελή, αποφασίζουμε:

α. Την επίσπευση από το Δημόσιο της κατασκευής του Α.Κ. Θηβών στη συμβολή των Αυτοκινητόδρομων Αθηνών – Κορίνθου, Ελευσίνας – Σταυρού και Παλαιάς Ε.Ο. Ελευσίνας Θήβας στο Δήμο Μάνδρας Αττικής.

β. Το χαρακτηρισμό της προκείμενης πολεοδομικής εφαρμογής κατεπείγουσας ανάγκης και

γ. Την κατάρτιση των στοιχείων προδικασίας που προβλέπονται από το άρθρο 5 του Ν.653/1977, για να κινηθεί η δίκη καθορισμού των αποζημιώσεων για τις ιδιοκτησίες που ρυμοτομούνται.

Η απόφαση αυτή να δημοσιευθεί στην Εφημερίδα της Κυβερνήσεως.

Αθήνα, 14 Οκτωβρίου 1998

Ο ΥΠΟΥΡΓΟΣ

ΚΩΣΤΑΣ ΛΑΛΙΩΤΗΣ

---

Αριθ. Δ12/0/34937 (6)

Επίσπευση από το Δημόσιο της κατασκευής του Ανισόπεδου κόμβου Σκαραμαγκά στο Δήμο Χαϊδαρίου.

**Ο ΥΠΟΥΡΓΟΣ ΠΕΡΙΒΑΛΛΟΝΤΟΣ, ΧΩΡΟΤΑΞΙΑΣ ΚΑΙ ΔΗΜ. ΕΡΓΩΝ**

Έχοντας υπόψη:

1. Τα διατάγματα ρυμοτομίας: 9.3.34 ΦΕΚ 267/Β/34, 3.6.36 ΦΕΚ 256/Β/36, 31.3.62, 1.4.66, 28.8.36, 1.12.37, 25.10.57, 30.6.64, 4.4.66, 24.5.76, 24.3.76.

2. Τις διατάξεις του Ν.Δ/τος 17.7.1923 «περί σχεδίων των πόλεων, κωμών και συνοικισμών του Κράτους και οικοδομής αυτών» (ΦΕΚ 228/16.8.1923 τ.Α').

3. Τις διατάξεις του Ν. 653/1977 «περί υποχρεώσεως

των παρόδιων ιδιοκτητών κ.λπ.» (ΦΕΚ 214/5.8.1977 τ.Α'), όπως τροποποιήθηκαν και ισχύουν σήμερα με τους Ν. 947/1979 ΦΕΚ 169/26.7.1979 τ.Α' και 960/1970 ΦΕΚ 194/25.8.79 τ.Α'.

4. Τις διατάξεις του άρθρου 25 παρ. 4 του Ν.1418/1984 «για τα δημόσια έργα και ρυθμίσεις συναφών θεμάτων».

5. Τις διατάξεις του Π.Δ/τος 69/8.2.88 ΦΕΚ 28/16.2.88 για τον Οργανισμό της Γενικής Γραμματείας Δημοσίων Έργων.

6. Τις διατάξεις του Ν.Δ. 632/70 όπως αντικαταστάθηκε με τις διατάξεις του Ν.Δ. 1143/72 (ΦΕΚ 64Α/72).

7. Την κοινή απόφαση Δ16α/04/29.11.90 (ΦΕΚ 746/Β/30.11.90), των Υπουργών Προεδρίας και Αναπλ. ΠΕΧΩΔΕ «Περί εξαιρέσεως Διοικητικών Πράξεων και εγγράφων από τον κανόνα των τριών υπογραφών» που κοινοποιήθηκε με την εγκύκλιο 2.

8. Την Δ17α/03/99/Φ.2.2.1/29.10.96 Απόφαση ανάθεσης αρμοδιοτήτων στον Υφυπουργό ΠΕΧΩΔΕ Χ. Βερελή, αποφασίζουμε:

α. Την επίσπευση από το Δημόσιο της κατασκευής του Ανισόπεδου κόμβου Σκαραμαγκά στο Δήμο Χαϊδαρίου.

β. Το χαρακτηρισμό της προκείμενης πολεοδομικής εφαρμογής κατεπείγουσας ανάγκης και

γ. Την κατάρτιση των στοιχείων προδικασίας που προβλέπονται από το άρθρο 5 του Ν.653/1977, για να κινηθεί η δίκη καθορισμού των αποζημιώσεων για τις ιδιοκτησίες που ρυμοτομούνται.

Η δαπάνη θα βαρύνει τις πιστώσεις του έργου 9468510 «Σύνδεση Περιφ. Αιγάλεω με τα εκατέρωθεν οδικά δίκτυα» της ΣΑΕ 068/2 του Προγράμματος Δημοσίων Επενδύσεων της Γ.Γ.Δ.Ε. του ΥΠΕΧΩΔΕ.

Η απόφαση αυτή να δημοσιευθεί στην Εφημερίδα της Κυβερνήσεως.

Αθήνα, 14 Οκτωβρίου 1998

Ο ΥΠΟΥΡΓΟΣ

**ΚΩΣΤΑΣ ΛΑΛΙΩΤΗΣ**

---

Αριθ. 23383/5129 (7)

Ακύρωση της 12982/787/5.5.1998 απόφασης του Νομάρχη Αργολίδας (ΦΕΚ 342/Δ/22.5.1998).

**Ο ΥΠΟΥΡΓΟΣ ΠΕΡΙΒΑΛΛΟΝΤΟΣ, ΧΩΡΟΤΑΞΙΑΣ ΚΑΙ ΔΗΜ. ΕΡΓΩΝ**

Έχοντας υπόψη:

1. Τις διατάξεις του Ν.Δ/τος της 17.7.1923 «Περί σχεδίων πόλεων κ.λ.π.», όπως τροποποιήθηκε μεταγενέστερα και τις διατάξεις του Ν.1337/1983.

2. Τις διατάξεις του άρθρου 8 του Ν.3200/1955 «Περί διοικητικής αποκεντρώσεως», σε συνδυασμό με τις διατάξεις του άρθρου 18 παρ. 13 του Ν.2218/1994 (ΦΕΚ 90/Α/1994).

3. Τις διατάξεις του άρθρου 25 παρ. 9α του Ν.2508/1997 «Βιώσιμη οικιστική ανάπτυξη των πόλεων και οικισμών της χώρας και άλλες διατάξεις» (Α' 124).

4. Την σιωπηρή απόρριψη από το Γενικό Γραμματέα της Περιφέρειας Πελοποννήσου προσφυγής των ιδίων προσφευγόντων κατά της υπ' αριθ. 12982/787/5.5.1998 απόφασης του Νομάρχη Αργολίδας «Τροποποίηση εγκεκριμένου ρυμοτομικού σχεδίου πόλης Ναυπλίου Ν. Αργολίδος, με αποχαρακτηρισμό του Ο.Τ. 223α, ενοποίησή του με το 223 και αντικατάστασή τους με Κ.Χ. (Ο.Τ. 312α)» (342/Δ'/22.5.1998).

5. Την εμπρόθεσμη προσφυγή των Χρήστου Πιτερού, Βασίλη Σταματόπουλου, Βασίλη Παπαμιχόπουλου, Χαράλαμπου Αντωνιάδη, Κώστα Καρόπουλου που περιήλθε στην υπηρεσία μας στις 21.8.1998 και στρέφεται κατά της παραπάνω σιωπηρής απόρριψης.

Επειδή με την παρούσα προσφυγή προσβάλλεται η σιωπηρή απόρριψη της από 22.5.1998 προσφυγής των ιδίων προσφευγόντων από το Γενικό Γραμματέα της Περιφέρειας Πελοποννήσου, συμπροσβάλλεται και η υπ' αριθ. 12982/787/5.5.1998 απόφαση του Νομάρχη Αργολίδας «Τροποποίηση εγκεκριμένου ρυμοτομικού σχεδίου πόλης Ναυπλίου Ν. Αργολίδος, με αποχαρακτηρισμό του Ο.Τ. 223α, ενοποίησή του με το 223 και αντικατάστασή τους με Κ.Χ. (Ο.Τ. 312α)» (ΦΕΚ 342/Δ/22.5.1998), ως αιτιολογία δε της σιωπηρής απόρριψης θεωρείται η αιτιολογία της Νομαρχιακής απόφασης (Σ.Ε. 2726/1987, 1925/1986).

Επειδή κατά την έννοια του άρθρου 25 παρ. 9α του Ν.2508/1997 (ΦΕΚ 124/Α/13.6.1997) ο καθορισμός των ορίων και των όρων και περιορισμών δόμησης, καθώς και η έγκριση ή τροποποίηση σχεδίων πόλεων και πολεοδομικών μελετών οικισμών παραλιακών ......... γίνεται με απόφαση του Γενικού Γραμματέα Περιφέρειας μετά από γνώμη του περιφερειακού Σ.Χ.Ο.Π.

Επειδή η προαναφερόμενη διάταξη έχει εφαρμογή και για την τροποποίηση του εγκεκριμένου σχεδίου πόλεως όλων γενικά των παραλιακών οικισμών όπως αυτοί ορίζονται με το άρθρο 2 παρ. 1 περιπτ. β του από 24.4.1985 Π.Δ/τος (ΦΕΚ 181/Δ/3.5.1985) αδιακρίτως πληθυσμού (ατομ. γνωμ. με αρ. πρωτ. 2333ΠΕ/29.5.1997 Νομ. Συμβούλου).

Επειδή στην προκειμένη περίπτωση ο Νομάρχης Αργολίδας αναρμοδίως σύμφωνα με τα παραπάνω προέβη στην τροποποίηση του εγκεκριμένου ρυμοτομικού σχεδίου της πόλης του Ναυπλίου με αποχαρακτηρισμό του Ο.Τ.223α, ενοποίησή του με το 223 και αντικατάστασή τους με Κ.Χ. (Ο.Τ. 312α).

Επειδή κατά τα ανωτέρω πρέπει να ακυρωθεί η προσβαλλόμενη απόφαση του Νομάρχη Αργολίδας. Παρέλκει δε η εξέταση της από 21.8.1998 εμπρόθεσμης προσφυγής των Χρήστου Πιτερού, Βασίλη Σταματόπουλου, Βασίλη Παπαμιχαλόπουλου, Χαράλαμπου Αντωνιάδη, Κώστα Καρόπουλου, αποφασίζουμε:

1. Ακυρώνεται η υπ' αριθ. 12982/787/5.5.1998 απόφαση του Νομάρχη Αργολίδας «Τροποποίηση εγκεκριμένου ρυμοτομικού σχεδίου πόλης Ναυπλίου Ν. Αργολίδος, με αποχαρακτηρισμό του Ο.Τ. 223α, ενοποίησή του με το 223 και αντικατάστασή τους με Κ.Χ. (Ο.Τ. 312α)» (ΦΕΚ 342/Δ/22.5.1998) σύμφωνα με το σκεπτικό.

2. Η παρούσα απόφαση να δημοσιευθεί στην Εφημερίδα της Κυβερνήσεως.

Αθήνα, 14 Οκτωβρίου 1998

Ο ΥΠΟΥΡΓΟΣ

**ΚΩΣΤΑΣ ΛΑΛΙΩΤΗΣ**

Αριθ. 27295/6098 (8)

Αναστολή εκτέλεσης οικοδομικών εργασιών και χορήγησης οικοδομικών αδειών στην εκτός σχεδίου περιοχή ΒΙΠΑ- ΒΙΟΠΑ του δήμου Λαυρεωτικής ν. Αττικής».

**Ο ΥΠΟΥΡΓΟΣ**
**ΠΕΡΙΒΑΛΛΟΝΤΟΣ, ΧΡΟΤΑΞΙΑΣ ΚΑΙ ΔΗΜ. ΕΡΓΩΝ**

Έχοντας υπόψη:

1. Τις διατάξεις των άρθρων 8 και 85Α του από 17.7.1923 Ν. Δ/τος «Περί σχεδίων πόλεων κ.λ.π.» (Α' 228), όπως μεταγενέστερα τροποποιήθηκαν και συμπληρώθηκαν.

2. Τις διατάξεις της παρ. 5 του άρθρου 12 του ν. 1647/1986 «Οργανισμός Κτηματολογίου και Χαρτογραφήσεων Ελλάδας (ΟΚΧΕ) και άλλες διατάξεις» (Α' 141).

3. Τις διατάξεις του άρθρου 29Α του ν. 1558/1985 «Κυβέρνηση και Κυβερνητικά Όργανα» (Α' 137) που προστέθηκε με το άρθρο 27 του ν. 2081/1992 (Α' 154) και αντικαταστάθηκε με την παραγ. 2α του άρθρου 1 του ν. 2469/1997 (Α' 38).

4. Τις διατάξεις της παρ. Β του άρθρου 1 του Π. Δ/τος 28/28.1.1993 «Καθορισμός αρμοδιοτήτων που διατηρούνται από τον Υπουργό και τις Περιφερειακές Υπηρεσίες διανομαρχιακού επιπέδου του Υπουργείου Περιβάλλοντος Χωροταξίας και Δημοσίων Έργων (Α' 9)».

5. Το υπ' αριθ. 122/11.9.1998 υπηρεσιακό σημείωμα της Δ/νσης Πολεοδομικού Σχεδιασμού.

6. Το γεγονός ότι από τις κανονιστικές διατάξεις αυτής της απόφασης δεν προκαλείται δαπάνη σε βάρος του κρατικού προϋπολογισμού και του οικείου Ο.Τ.Α., Αποφασίζουμε:

1. Αναστέλλεται για ένα (1) χρόνο η εκτέλεση οικοδομικών εργασιών και η χορήγηση οικοδομικών αδειών στην εκτός σχεδίου περιοχή ΒΙΠΑ - ΒΙΟΠΑ του δήμου Λαυρεωτικής νομού Αττικής, όπως η περιοχή φαίνεται περικλειόμενη με μπλε γραμμή στο σχετικό πρωτότυπο διάγραμμα σε κλίμακα 1:10.000 που θεωρήθηκε από τον Προϊστάμενο της Διεύθυνσης Τοπογραφικών Εφαρμογών με την 27295/1998 πράξη του και που αντίτυπό του σε φωτοσμίκρυνση δημοσιεύεται με την παρούσα απόφαση.

2. Η ισχύς της παρούσας απόφασης αρχίζει με τη δημοσίευσή της στην Εφημερίδα της Κυβερνήσεως.

Η απόφαση αυτή να δημοσιευθεί στην Εφημερίδα της Κυβερνήσεως.


Αθήνα, 14 Οκτωβρίου 1998

Η ΥΠΟΥΡΓΟΣ
**ΚΩΝ/ΝΟΣ ΛΑΛΙΩΤΗΣ**

ΥΠΟΥΡΓΕΙΟ

ΥΠΟΥΡΓΕΙΟ
ΠΕΡΙΒΑΛΛΟΝΤΟΣ ΧΩΡΟΤΑΞΙΑΣ & ΔΗΜ. ΕΡΓΩΝ
ΣΥΝΟΔΕΥΕΙ ΤΗΝ ΥΠ' ΑΡΙΘ. Γ. 27295/98
ΠΕΡΙ "Αναστολής εκτέλεσης οικοδ. εργασιών & χορήγησης οικοδομικών αδειών στην εκτός σχεδίου περιοχή ΒΙΠΑ - ΒΙΟΠΑ του Δ. Λαυρεωτικής ν. Αττικής"
ΑΘΗΝΑ 14 Οκτωβρίου 1998
Ο Δ/ντής
Γ. ΑΠΟΣΤΟΛΑΤΟΣ

ΚΛ. 1:10.000

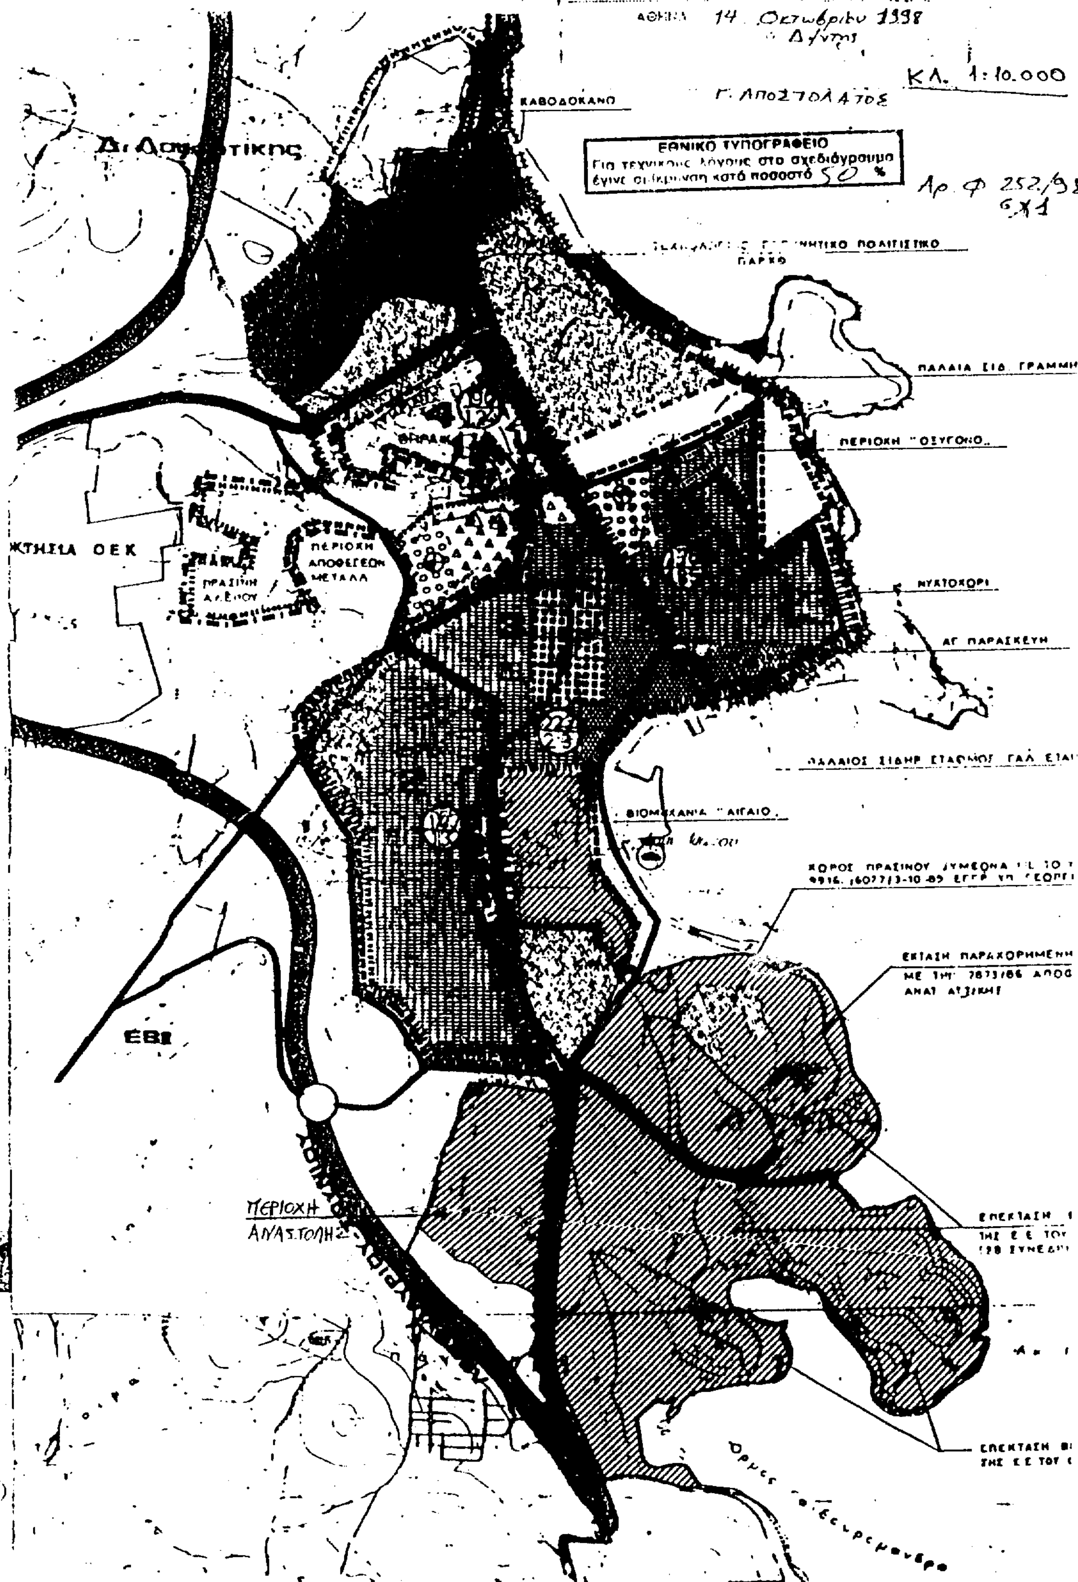

# ΕΘΝΙΚΟ ΤΥΠΟΓΡΑΦΕΙΟ

## ΕΦΗΜΕΡΙΔΑ ΤΗΣ ΚΥΒΕΡΝΗΣΕΩΣ

ΚΑΠΟΔΙΣΤΡΙΟΥ 34 * ΑΘΗΝΑ 104 32 * TELEX 223211 YPET GR * FAX 52 34 312

## ΠΛΗΡΟΦΟΡΙΕΣ ΕΞΥΠΗΡΕΤΗΣΗΣ ΠΟΛΙΤΩΝ

| ΚΕΝΤΡΙΚΗ ΥΠΗΡΕΣΙΑ<br>Σολωμού 51 | | ΠΕΡΙΦΕΡΕΙΑΚΑ ΓΡΑΦΕΙΑ<br>ΠΩΛΗΣΗΣ Φ.Ε.Κ. | |
|---|---|---|---|
| Πληροφορίες δημοσιευμάτων Α.Ε. - Ε.Π.Ε. | 5225 761 | ΘΕΣΣΑΛΟΝΙΚΗ | |
| | 5230 841 | Βασ. Όλγας 188, 1ος όρ. - Τ.Κ. 546 55 | (031) 423 956 |
| Πληροφορίες δημοσιευμάτων λοιπών Φ.Ε.Κ. | 5225 713 | ΠΕΙΡΑΙΑΣ | 4136 402 |
| | 5249 547 | Νικήτα 6-8 Τ.Κ. 185 31 | 4171 307 |
| Πώληση Φ.Ε.Κ. | 5239 762 | ΠΑΤΡΑ | (061) 271 249 |
| Φωτοαντίγραφα παλαιών Φ.Ε.Κ. | 5248 141 | Κορίνθου 327 Τ.Κ. 262 23 | 224 581 |
| Βιβλιοθήκη παλαιών Φ.Ε.Κ. | 5248 188 | ΙΩΑΝΝΙΝΑ | |
| Οδηγίες για δημοσιεύματα Α.Ε. - Ε.Π.Ε. | 5248 785 | Διοικητήριο Τ.Κ. 454 44 | (0651) 21 901 |
| Εγγραφή Συνδρομητών Φ.Ε.Κ. και | | ΚΟΜΟΤΗΝΗ | (0531) 22 637 |
| αποστολή Φ.Ε.Κ. | 5248 320 | Δημοκρατίας 1 Τ.Κ. 691 00 | 26 522 |

| ΤΙΜΗ ΦΥΛΛΩΝ ΕΦΗΜΕΡΙΔΟΣ ΤΗΣ ΚΥΒΕΡΝΗΣΕΩΣ | |
|---|---|
| | - Μέχρι 8 σελίδες 200 δρχ. |
| | - Από 8 σελίδες και άνω προσαύξηση 100 δρχ. ανά 8σέλιδο ή μέρος αυτού |

## ΕΤΗΣΙΕΣ ΣΥΝΔΡΟΜΕΣ Φ.Ε.Κ.

| Τεύχος | Κ.Α.Ε. Προϋπολογισμού 2531 | Κ.Α.Ε. εσόδου υπέρ ΤΑΠΕΤ 3512 |
|---|---|---|
| Α' (Νόμοι, Π.Δ., Συμβάσεις κ.λπ.) | 60.000 δρχ. | 3.000 δρχ. |
| Β' (Υπουργικές αποφάσεις κ.λπ.) | 70.000 » | 3.500 » |
| Γ' (Διορισμοί, απολύσεις κ.λπ. Δημ. Υπαλλήλων) | 15.000 » | 750 » |
| Δ' (Απαλλοτριώσεις, πολεοδομία κ.λπ.) | 70.000 » | 3.500 » |
| **Αναπτυξιακών Πράξεων** (Τ.Α.Π.Σ.) | 30.000 » | 1.500 » |
| **Ν.Π.Δ.Δ.** (Διορισμοί κ.λπ. προσωπικού Ν.Π.Δ.Δ.) | 15.000 » | 750 » |
| **Παράρτημα** ( Πίνακες επιτυχόντων διαγωνισμών κ.τλ.) | 5.000 » | 250 » |
| **Δελτίο Βιομηχανικής Ιδιοκτησίας** (Δ.Ε.Β.Ι.) | 10.000 » | 500 » |
| **Ανωτάτου Ειδικού Δικαστηρίου** (Α.Ε.Δ.) | 3.000 » | 150 » |
| **Προκηρύξεων Α.Σ.Ε.Π.** | 10.000 » | 500 » |
| **Ανωνύμων Εταιρειών & Ε.Π.Ε.** | 250.000 » | 12.500 » |
| **ΓΙΑ ΟΛΑ ΤΑ ΤΕΥΧΗ ΕΚΤΟΣ Α.Ε. & Ε.Π.Ε.** | 250.000 » | 12.500 » |

* Οι συνδρομές του εσωτερικού προπληρώνονται στα Δημόσια Ταμεία που δίδουν αποδεικτικό είσπραξης (διπλότυπο) το οποίο με τη φροντίδα του ενδιαφερομένου πρέπει να στέλνεται στην Υπηρεσία του Εθνικού Τυπογραφείου.
* Οι συνδρομές του εξωτερικού επιβαρύνονται πέραν των ανωτέρω αναφερομένων ποσών με τα ταχυδρομικά τέλη και μπορεί να στέλνονται με επιταγή και σε ανάλογο συνάλλαγμα στο Διευθυντή Διαχείρισης του Εθνικού Τυπογραφείου.
* Η πληρωμή του ποσοστού του ΤΑΠΕΤ που αντιστοιχεί σε συνδρομές, εισπράττεται στην Αθήνα από το Ταμείο του ΤΑΠΕΤ (Σολωμού 51 - Αθήνα) και στις άλλες πόλεις από τα Δημόσια Ταμεία.
* Οι συνδρομητές του εξωτερικού μπορούν να στέλνουν το ποσό του ΤΑΠΕΤ μαζί με το ποσό της συνδρομής.
* Οι Νομαρχιακές Αυτοδιοικήσεις, οι Δήμοι, οι Κοινότητες ως και οι επιχειρήσεις αυτών πληρώνουν το μισό χρηματικό ποσό της συνδρομής και ολόκληρο το ποσό υπέρ του ΤΑΠΕΤ.
* Η συνδρομή ισχύει για ένα χρόνο, που αρχίζει την 1η Ιανουαρίου και λήγει την 31η Δεκεμβρίου του ίδιου χρόνου. Δεν εγγράφονται συνδρομητές για μικρότερο χρονικό διάστημα.
* Η εγγραφή ή ανανέωση της συνδρομής πραγματοποιείται το αργότερο μέχρι τον Μάρτιο κάθε έτους.
* Αντίγραφα διπλοτύπων, ταχυδρομικές επιταγές και χρηματικά γράμματια δεν γίνονται δεκτά.

**Οι υπηρεσίες του κοινού λειτουργούν καθημερινά από 08.00 έως 13.00**

ΑΠΟ ΤΟ ΕΘΝΙΚΟ ΤΥΠΟΓΡΑΦΕΙΟ